

ΕΦΗΜΕΡΙΣ ΤΗΣ ΚΥΒΕΡΝΗΣΕΩΣ
ΤΗΣ ΕΛΛΗΝΙΚΗΣ ΔΗΜΟΚΡΑΤΙΑΣ

ΕΝ ΑΘΗΝΑΙΣ ΤΗι 30 ΟΚΤΩΒΡΙΟΥ 1976 | ΤΕΥΧΟΣ ΤΕΤΑΡΤΟΝ | ΑΡΙΘΜΟΣ ΦΥΛΛΟΥ 342

ΠΕΡΙΕΧΟΜΕΝΑ

ΑΠΑΛΛΟΤΡΙΩΣΕΙΣ

ΑΠΟΦΑΣΕΙΣ

Περὶ ἐγκρίσεως διενεργείας ὑποχρεωτικῶν ἀναδασμῶν εἰς τὰ περιλαμβανόμενα εἰς τὴν ὑπὸ ἀξιοποίησιν πεδιάδα Ροδόπης. 1
Περὶ κηρύξεως ἐκτάσεως εἰς θέσιν Μανίτσα Μαλεσσίνης Ν. Φθιώτιδος, ὡς ἀναδασωτέας περιοχῆς 2
Περὶ κηρύξεως ἐκτάσεως εἰς θέσιν Βερωτᾶ — Μαρτίνου Ν. Φθιώτιδος, ὡς ἀναδασωτέας περιοχῆς 3
Περὶ κηρύξεως ἐκτάσεως εἰς θέσιν Ροδίτσα Μαλεσσίνης Ν. Φθιώτιδος, ὡς ἀναδασωτέας περιοχῆς. 4
Περὶ κηρύξεως ἐκτάσεως εἰς θέσιν Βερωτᾶ — Μαρτίνου Ν. Φθιώτιδος, ὡς ἀναδασωτέας περιοχῆς. 5
Περὶ κηρύξεως ἐκτάσεως εἰς θέσιν Παντὸς γκιὸκ Μαλεσσίνης, Ν. Φθιώτιδος, ὡς ἀναδασωτέας περιοχῆς. 6
Περὶ κηρύξεως ἐκτάσεως εἰς θέσιν Χαλκομάτα — Ἐλευθεροχωρίου Ν. Φθιώτιδος, ὡς ἀναδασωτέας περιοχῆς. 7
Περὶ κηρύξεως ἐκτάσεως εἰς θέσιν Βερωτᾶ — Μαρτίνου Ν. Φθιτιδος, ὡς ἀναδασωτέας περιοχῆς. 8

ΑΠΑΛΛΟΤΡΙΩΣΕΙΣ

ΑΠΟΦΑΣΕΙΣ

Ἀριθ. 63671 (1)

Περὶ ἐγκρίσεως διενεργείας ὑποχρεωτικῶν ἀναδασμῶν εἰς τὰ περιλαμβανόμενα εἰς τὴν ὑπὸ ἀξιοποίησιν πεδιάδα Ροδόπης.

Ο ΝΟΜΑΡΧΗΣ ΡΟΔΟΠΗΣ

Ἔχοντες ὑπ' ὄψει :

1. Τὰς διατάξεις τοῦ ἄρθρου 34 τοῦ Ν.Δ. 3881/58 «περὶ Ἔργων Ἐγγείων Βελτιώσεων καὶ τοῦ ἄρθρου 2 παρ. 2 ἐδαφ. β' τοῦ Α.Ν. 821/1948 κυρωθέντος ὑπὸ τοῦ Ν.Δ. 1110/1949 «περὶ ἀναδιανομῆς Ἀγροτικῶν κτημάτων».

2. Τὰς διατάξεις τοῦ Ν.Δ. 4352/1964 ἄρθρου 4 παρ. 1 καὶ 2 καὶ τοῦ Β.Δ. 476/1965 ἄρθρου 5 παρ. 2 «περὶ διατηρήσεως Συμβουλίων καὶ Ἐπιτροπῶν Ὑπουργείου Γεωργίας».

3. Τὰς διατάξεις τοῦ ὑπ' ἀριθ. 709/1970 Β.Δ. «περὶ καθορισμοῦ τῶν διατηρουμένων ὑπὲρ τοῦ Ὑπουργείου Γεωργίας ἁρμοδιοτήτων κατὰ τὴν παραγρ. 1 τοῦ ἄρθρου 1 τοῦ Ν.Δ. 532/1970.

4. Τὴν ὑπ' ἀριθ. Σ Α Ε 7581/7-4-1975 τοῦ Ὑπουργοῦ Ἀναπληρωτοῦ Συντονισμοῦ καὶ Προγρ/σμοῦ ἀφορωσῶν εἰς τὸ πρόγραμμα Δημοσίων Ἐπενδύσεων ἔτους 1975 ἐν ᾧ ἔχει ἐνταχθῆ πρὸς ἐκτέλεσιν τὸ ἔργον 7581003 ἀξιοποιήσεως πεδιάδων Ξάνθης – Κομοτηνῆς.

5. Τὸ ὑπ' ἀριθ. 5838/10-5-1975 ἔγγραφον τῆς Ἐπιθεωρήσεως Ὑπηρεσίας Τοπογραφήσεων – Μηχανογραφήσεως Α.Μ. Θράκης.

6. Τὴν ὑπ' ἀριθ. 43114/2983/15-5-1975 Δ/γὴν τοῦ Ὑπουργείου Γεωργίας Γεν. Δ/νσεως Γ.Δ.Ε.-Υ Ε Β περὶ ἐκδόσεως τῆς οἰκείας ἀποφάσεως ἐφαρμογῆς ὑποχρεωτικῶν ἀναδασμῶν ἐφ' ὅλων τῶν ἀγροτικῶν ἰδιοκτησιῶν τῶν ἀγροκτημάτων τῶν ἐμπιπτόντων ἐντὸς τῆς περιμέτρου τοῦ ὡς ἄνω ἔργου πεδιάδος Κομοτηνῆς.

7. Τὰς ὑπ' ἀριθ. 48127/19-5-1975 καὶ 62202/22-3-1976 ἡμετέρας ἀποφάσεις, ἀποφασίζομεν :

Συνεχεία τῶν ὑπ' ἀριθ. 48127/19-5-1975 καὶ 62202/22-3-1976 ἡμετέρων ἐγκρίνομεν ὅπως ἐνεργηθῇ ὑποχρεωτικὸς ἀναδασμὸς ἐφ' ὅλων τῶν ἀγροτικῶν ἰδιοκτησιῶν τῶν κειμένων εἰς τὰς κτηματικὰς περιοχὰς τῶν κατωτέρω χωρίων, περικλειομένων εἰς τὴν ὑπὸ ἀξιοποίησιν πεδιάδα τοῦ Νομοῦ Ροδόπης, ὡς ἔναντι ἑκάστου χωρίου κατ' ἐκτίμησιν ἀναγράφεται :

α/α	Κτηματική περιοχή άγρ/τος	Κοινότης ή Δήμος	Έκτασις στρεμ.
1.	Άσκηταί	Μαρώνεια	22.503
2.	Γιαγκίν Τσιφλίκ	»	12.000
3.	Πετρωτά	Κρωβύλης	8.000
4.	Νέα Σάντα	Ν. Σάντας	13.381
5.	Κασσιτερά	Σαππών	39.498
6.	Πάνδροσος	Πανδρόσου	11.825
7.	Όχυρόν	Προσκυνητών	2.000
8.	Κομοτηνή	Κομοτηνής	4.000
9.	Μικρό Καβάλο	Παγουρίων	4.000
10.	Μεγάλο Καβάλο	»	8.000
11.	Κασικτσή-Τσιφλίκ	Μέσσης	12.000
12.	Ύφανταί	Κομοτηνής	12.443
13.	Σεβαστή	Ξυλαγανής	3.000
14.	Μαρώνεια	Μαρωνείας	15.000
15.	Ήπιον	Ν. Σάντας	5.000
16.	Μίσχος	Σώστου	3.000
17.	Σκάλωμα	Φιλλύρας	3.000
18.	Σκιάδα	»	1.000
19.	Άγρα-Νεύρα	»	1.500
20.	Νικηταί	Άρριανών	1.000
21.	Πλαγιά	»	1.500
22.	Στροφή	»	2.000
23.	Νέδα	»	1.000
24.	Κύνηρα	»	1.500
25.	Κίζαρι	»	15.603
26.	Άγιοχώρι	»	1.500

Ἡ παροῦσα δημοσιευθήτω διὰ τῆς Ἐφημερίδος τῆς Κυβερνήσεως.

Ἐν Κομοτηνῇ τῇ 18 Αὐγούστου 1976

Ὁ Νομάρχης
Π. ΦΩΤΕΑΣ

Ἀριθ. 5813 (2)

Περὶ κηρύξεως ἐκτάσεως εἰς θέσιν Μανίτσα Μαλεσσίνης Ν. Φθιώτιδος, ὡς ἀναδασωτέας περιοχῆς.

Ο ΝΟΜΑΡΧΗΣ ΦΘΙΩΤΙΔΟΣ

Ἔχοντες ὑπ' ὄψει:

1) Τὰς διατάξεις τοῦ ἄρθρου 117 παραγρ. 3 τοῦ Συντάγματος τῆς χώρας, κατὰ τὰς ὁποίας Δάση ἢ Δασικαὶ ἐκτάσεις καταστραφεῖσαι ἢ καταστρεφόμεναι ἐκ πυρκαϊᾶς ἢ ἄλλως πως ἀποψιλωθεῖσαι ἢ ἀποψιλούμεναι δὲν ἀποβάλλουν ἐκ τοῦ λόγου τούτου τὸν ὃν ἐκέκτηντο πρὸ τῆς καταστροφῆς χαρακτῆρα καὶ κηρύσσονται ὑποχρεωτικῶς ἀναδασωτέαι.

2) Τὰς διατάξεις τῶν ἄρθρων 188 καὶ 191 τοῦ Ν.Δ. 86/69 «περὶ Δασικοῦ Κώδικος».

3) Τὰς διατάξεις τοῦ Ν. 3200/55 «περὶ Διοικητικῆς ἀποκεντρώσεως» ἐν συνδυασμῷ μὲ τὰς τοιαύτας τοῦ ὑπ' ἀριθ. 702/70 Β. Δ/τος «περὶ καθορισμοῦ τῶν διατηρουμένων ὑπὲρ τοῦ Ὑπουργοῦ Γεωργίας καὶ περιφερειακῶν ἀρχῶν Ὑπουργείου Γεωργίας, ἁρμοδιοτήτων».

4) Τὰς ὑπ' ἀριθ. 88854/7483/1.10.75, 114812/2946/24.12.75, 10582/532/13.2.76, 29583/1226/6.5.76 καὶ 29592/1270/11.5.76 διαταγὰς τοῦ Ὑπουργείου Γεωργίας διὰ τὴν ἄμεσον κήρυξιν τῶν ἀποτεφρωθεισῶν κ.λ.π. κατὰ τὰ ἔτη 1974 καὶ 1975 δασῶν καὶ δασικῶν ἐκτάσεων ὡς ἀναδασωτέων περιοχῶν.


5) Τὸ ὑπ' ἀριθ. 26/10.6.76 πρακτικὸν τῆς φιλοδασικῆς Ἐπιτροπῆς Λαμίας γνωμοδοτούσης ὑπὲρ τῆς κηρύξεως ὡς ἀναδασωτέας τῆς ἀποψιλωθείσης ἐκτάσεως εἰς θέσιν Μανίτσα περιφερείας Κοινότητος Μαλεσσίνης ἐκ στρεμμάτων 8.400, ἀποφασίζομεν:

Κηρύσσομεν ὡς ἀναδασωτέαν περιοχὴν τὴν ἀποψιλωθεῖσαν δημοσίαν ἔκτασιν εἰς θέσιν Μανίτσα περιφερείας Κοινότητος Μαλεσσίνης ἐκ στρεμμάτων 8.400 ὡς αὕτη εἰδικώτερον ἐμφαίνεται εἰς τὸ συνημμένον τῇ παρούσῃ τοπογραφικὸν διάγραμμα τῆς Δ/νσεως Δασῶν Φθ/δος ὑπὸ στοιχεῖα ΑΒΓΔΕΖΑ ἐπὶ σκοπῷ ἀποκαταστάσεως τοῦ δάσους ἐν αὐτῇ.

Ἡ παροῦσα δημοσιευθήτω διὰ τῆς Ἐφημερίδος τῆς Κυβερνήσεως.

Ἐν Λαμίᾳ τῇ 17 Ἰουνίου 1976

Ὁ Νομάρχης
Κ. ΠΝΕΥΜΑΤΙΚΟΣ

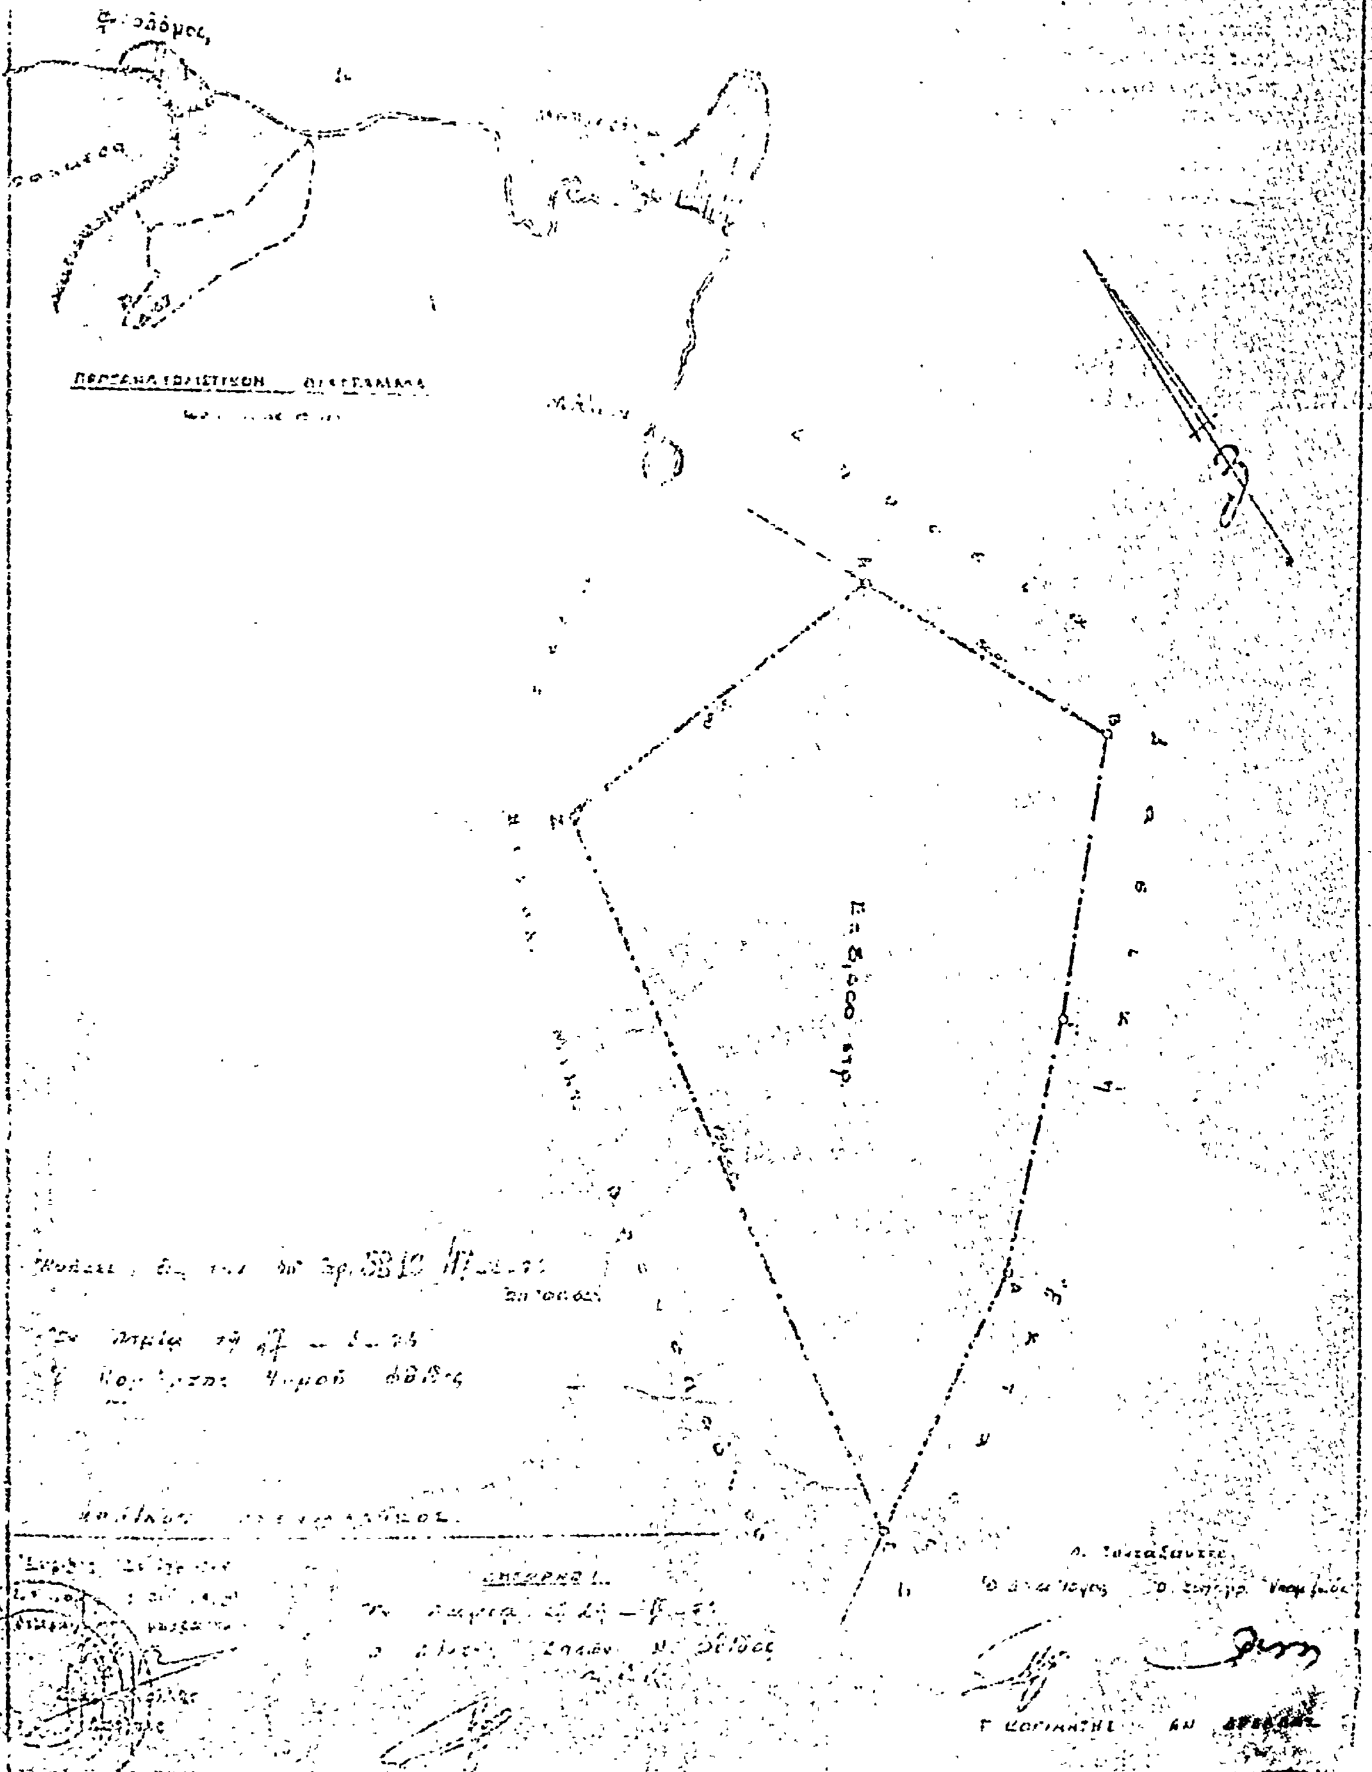

Ἀριθ. 6055 (3)

Περὶ κηρύξεως ἐκτάσεως εἰς θέσιν Βερωτᾶ - Μαρτίνου Ν. Φθιώτιδος ὡς ἀναδασωτέας περιοχῆς.

Ο ΝΟΜΑΡΧΗΣ ΦΘΙΩΤΙΔΟΣ

Ἔχοντες ὑπ' ὄψει :

1) Τὰς διατάξεις τοῦ ἄρθρου 117 παραγ. 3 τοῦ Συντάγματος τῆς Χώρας, κατὰ τὰς ὁποίας Δάση ἢ Δασικαὶ ἐκτάσεις καταστραφεῖσαι ἢ καταστρεφόμεναι ἐκ πυρκαϊᾶς ἢ ἄλλως πως ἀποψιλωθεῖσαι ἢ ἀποψιλούμεναι δὲν ἀποβάλλουν ἐκ τοῦ λόγου τούτου τὸν ὃν ἐκέκτηντο πρὸ τῆς καταστροφῆς χαρακτῆρα καὶ κηρύσσονται ὑποχρεωτικῶς ἀναδασωτέαι.

2) Τὰς διατάξεις τῶν ἄρθρων 188 καὶ 191 τοῦ Ν.Δ. 86/69 «περὶ Δασικοῦ Κώδικος».

3) Τὰς διατάξεις τοῦ Ν. 3200/55 «περὶ Διοικητικῆς ἀποκεντρώσεως» ἐν συνδυασμῷ μὲ τὰς τοιαύτας τοῦ ὑπ' ἀριθ. 702/70 Β. Δ/τος «περὶ καθορισμοῦ τῶν διατηρουμένων ὑπὲρ τοῦ Ὑπουργοῦ Γεωργίας καὶ περιφερειακῶν ἀρχῶν Ὑπουργείου Γεωργίας, ἁρμοδιοτήνων».

4) Τὰς ὑπ' ἀριθ. 88854/7483/1.10.75, 114812/2946/24.12.75, 10582/532/13.2.76, 29583/1226/6.5.76 καὶ 29592/1270/11.5.76 διαταγὰς τοῦ Ὑπουργείου Γεωργίας διὰ τὴν ἄμεσον κήρυξιν τῶν ἀποτεφρωθεισῶν κ.λπ. κατὰ τὰ ἔτη 1974 καὶ 1975 δασῶν καὶ δασικῶν ἐκτάσεων ὡς ἀναδασωτέων περιοχῶν.

5) Τὸ ὑπ' ἀριθ. 36/16.6.76 πρακτικὸν τῆς φιλοδασικῆς Ἐπιτροπῆς Λαμίας γνωμοδοτούσης ὑπὲρ τῆς κηρύξεως ὡς ἀναδασωτέας τῆς ἀποψιλωθείσης ἐκτάσεως εἰς θέσιν Βερωτᾶ περιφερείας Κοινότητος Μαρτίνου ἐκ στρεμμάτων 6,150 ἀποφασίζομεν :


Κηρύσσομεν ὡς ἀναδασωτέαν περιοχὴν τῆς ἀποψιλωθεῖσαν δημοσίαν ἔκτασιν εἰς θέσιν Βερωτᾶ περιφερείας Κοινότητος Μαρτίνου ἐκ στρεμμάτων 6,150 ὡς αὕτη εἰδικώτερον ἐμφαίνεται εἰς τὸ συνημμένον τῇ παρούσῃ τοπογραφικὸν διάγραμμα τῆς Δ/νσεως Δασῶν Φθ/δος ὑπὸ στοιχεῖα ΑΒΓΔΕΖΗΘΙΚΛΑ. ἐπὶ σκοπῷ ἀποκαταστάσεως τοῦ δάσους ἐν αὐτῇ.

Ἡ παροῦσα δημοσιευθήτω διὰ τῆς Ἐφημερίδος τῆς Κυβερνήσεως


Ἐν Λαμίᾳ τῇ 17 Ἰουνίου 1976

Ὁ Νομάρχης
Κ. ΠΝΕΥΜΑΤΙΚΟΣ

ΤΟΠΟΓΡΑΦΙΚΟΝ ΔΙΑΓΡΑΜΜΑ
ΤΗΣ ΠΡΟΣ ΑΝΑΔΑΣΩΣΙΝ ΕΚΤΑΣΕΩΣ
ΕΙΣ ΘΕΣΙΝ "ΒΕΡΣΙΑ" ΜΑΡΤΙΝΟΥ
ΚΛΙΜΑΞ 1:1000

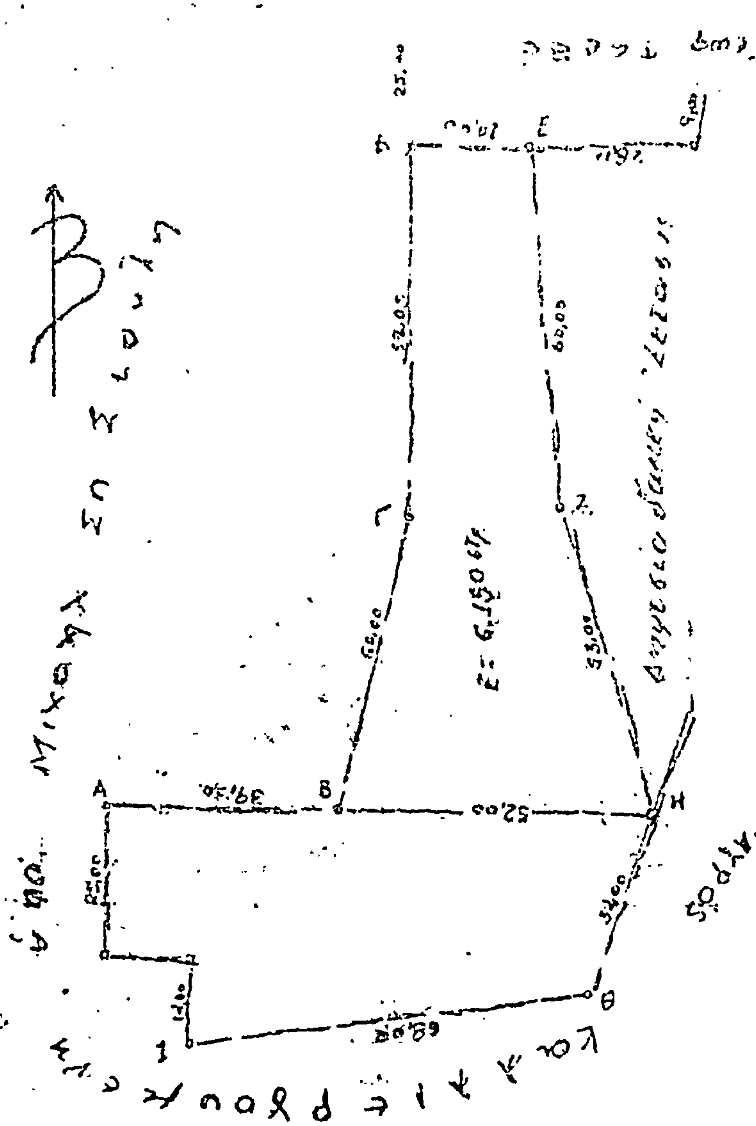

ΠΡΟΣΑΝΑΤΟΛΙΣΤΙΚΟΝ ΔΙΑΓΡΑΜΜΑ
Κλ. 1:50.000

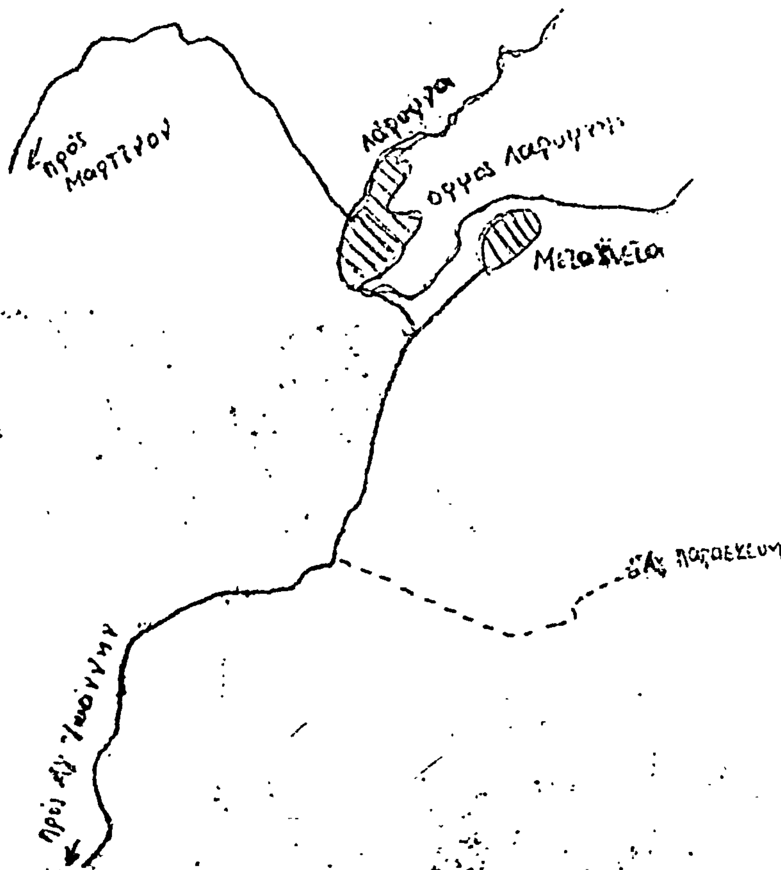

ΑΚΡΙΒΕΣ ΑΝΤΙΓΡΑΦΟΝ
ἐν Λαμίᾳ τῇ 17 – 6 – 76
Ὁ Νομάρχης Φθιώτιδος
ΚΩΝ-ΝΟΣ ΠΝΕΥΜΑΤΙΚΟΣ

Οἱ Συντάξαντες

Ἀριθ. 5815 (4)

Περὶ κηρύξεως ἐκτάσεως εἰς θέσιν Ροδίτσα Μαλεσσίνης Ν. Φθιώτιδος, ὡς ἀναδασωτέας περιοχῆς.

Ο ΝΟΜΑΡΧΗΣ ΦΘΙΩΤΙΔΟΣ

Ἔχοντες ὑπ' ὄψει:

1. Τὰς διατάξεις τοῦ ἄρθρου 117 παραγρ. 3 τοῦ Συντάγματος τῆς Χώρας, κατὰ τὰς ὁποίας Δάση ἢ Δασικαὶ ἐκτάσεις καταστραφεῖσαι ἢ καταστρεφόμεναι ἐκ πυρκαϊᾶς ἢ ἄλλως πως ἀποψιλωθεῖσαι ἢ ἀποψιλούμεναι δὲν ἀποβάλλουν ἐκ τοῦ λόγου τούτου τὸν ὃν ἐκέκτηντο πρὸ τῆς καταστροφῆς χαρακτῆρα καὶ κηρύσσονται ὑποχρεωτικῶς ἀναδασωτέαι.

2. Τὰς διατάξεις τῶν ἄρθρων 188 καὶ 191 τοῦ Ν.Δ. 86/69 «Περὶ Δασικοῦ Κώδικος».

3. Τὰς διατάξεις τοῦ Ν.3200/55 «περὶ Διοικητικῆς ἀποκεντρώσεως» ἐν συνδυασμῷ μὲ τὰς τοιαύτας τοῦ ὑπ' ἀριθ. 702/70 Β. Δ/τος «περὶ καθορισμοῦ τῶν διατηρουμένων ὑπὲρ τοῦ Ὑπουργοῦ Γεωργίας καὶ περιφερειακῶν ἀρχῶν Ὑπουργείου Γεωργίας, ἁρμοδιοτήτων».

4. Τὰς ὑπ' ἀριθ. 88854/7483/1.10.75, 114812/2946/24.12.75, 10582/532/13.2.76, 29583/1226/6.5.76, καὶ 29592/1270/11.5.76 διαταγὰς τοῦ Ὑπουργείου Γεωργίας διὰ τὴν ἄμεσον κήρυξιν τῶν ἀποτεφρωθεισῶν κ.λ.π. κατὰ τὰ ἔτη 1974 καὶ 1975 δασῶν καὶ δασικῶν ἐκτάσεως ὡς ἀναδασωτέων περιοχῶν.

5. Τὸ ὑπ' ἀριθ. 28/10.6.76 πρακτικὸν τῆς φιλοδασικῆς Ἐπιτροπῆς Λαμίας γνωμοδοτούσης ὑπὲρ τῆς κηρύξεως ὡς ἀναδασωτέας τῆς ἀποψιλωθείσης ἐκτάσεως εἰς θέσιν Ροδίτσα περιφερείας Κοινότητος Μαλεσσίνης ἐκ στρεμμάτων 0,146, ἀποφασίζομεν:

Κηρύσσομεν ὡς ἀναδασωτέαν περιοχὴν τὴν ἀποψιλωθεῖσαν δημοσίαν ἔκτασιν εἰς θέσιν Ροδίτσα περιφερείας Κοινότητος Μαλεσσίνης ἐκ στρεμμάτων 0,146 ὡς αὕτη εἰδικώτερον ἐμφαίνεται εἰς τὸ συννημένον τῇ παρούσῃ τοπογραφικὸν διάγραμμα τῆς Δ/νσεως Δασῶν Φθ/δος ὑπὸ στοιχεῖα ΑΒΓΔΑ ἐπὶ σκοπῷ ἀποκαταστάσεως τοῦ δάσους ἐν αὐτῇ.

Ἡ παροῦσα δημοσιευθήτω διὰ τῆς Ἐφημερίδος τῆς Κυβερνήσεως.

Ἐν Λαμίᾳ τῇ 17 Ἰουνίου 1976

Ὁ Νομάρχης
Κ. ΠΝΕΥΜΑΤΙΚΟΣ

ΤΟΠΟΓΡΑΦΙΚΟΝ ΔΙΑΓΡΑΜΜΑ

ΤΗΣ ΠΡΟΣ ΑΝΑΔΑΣΩΣΙΝ ΕΚΤΑΣΕΩΣ

ΕΙΣ ΘΕΣΙΝ: ΡΟΔΙΤΣΑ, ΜΑΛΕΣΣΙΝΗΣ

ΚΛΙΜΑΞ 1:500

ΠΡΟΣΑΝΑΤΟΛΙΣΤΙΚΟΝ ΔΙΑΓΡΑΜΜΑ

Αγροτικός δρόμος

Ιδιοκτησία Ρούτα

Ιδιοκτησία Πετρελη

Μπλεκέϊνα

Μάζιον

Ο Σ/νταξαντες

Ἀριθ. 6054 (5)

Περὶ κηρύξεως ἐκτάσεως εἰς θέσιν Βερωτᾶ – Μαρτίνου Ν. Φθιώτιδος, ὡς ἀναδασωτέας περιοχῆς.

Ο ΝΟΜΑΡΧΗΣ ΦΘΙΩΤΙΔΟΣ

Ἔχοντες ὑπ' ὄψει :

1. Τὰς διατάξεις τοῦ ἄρθρου 117 παρ. 3 τοῦ Συντάγματος τῆς Χώρας, κατὰ τὰς ὁποίας Δάση ἢ Δασικαὶ ἐκτάσεις καταστραφεῖσαι ἢ καταστρεφόμεναι ἐκ πυρκαϊᾶς ἢ ἄλλως πως ἀναψιλωθεῖσαι ἢ ἀποψιλούμεναι δὲν ἀποβάλλουν ἐκ τοῦ λόγου τούτου τὸν ὃν ἐκέκτηντο πρὸ τῆς καταστροφῆς χαρακτῆρα καὶ κηρύσσονται ὑποχρεωτικῶς ἀναδασωτέαι.
2. Τὰς διατάξεις τῶν ἄρθρων 188 καὶ 191 τοῦ Ν.Δ. 86/69 «περὶ Δασικοῦ Κώδικος».
3. Τὰς διατάξεις τοῦ Ν.3200/55 «περὶ Διοικητικῆς ἀποκεντρώσεως» ἐν συνδυασμῷ μὲ τὰς τοιαύτας τοῦ ὑπ' ἀριθ. 702/70 Β. Δ/τος «περὶ καθορισμοῦ τῶν διατηρουμένων ὑπὲρ τοῦ Ὑπουργοῦ Γεωργίας καὶ περιφερειακῶν ἀρχῶν Ὑπουργείου Γεωργίας, ἁρμοδιοτήτων».
4. Τὰς ὑπ' ἀριθ. 88854/7483/1.10.75, 114812/2946/24.12.75, 10582/532/13.2.76, 29583/1226/6.5.76 καὶ 29592/1270/11.5.76 διαταγὰς τοῦ Ὑπουργείου Γεωργίας διὰ τὴν ἄμεσον κήρυξιν τῶν ἀποτεφρωθεισῶν κ.λ.π. κατὰ τὰ ἔτη 1974 καὶ 1975 δασῶν καὶ δασικῶν ἐκτάσεων ὡς ἀναδασωτέων περιοχῶν.
5. Τὸ ὑπ' ἀριθ. 37/16.6.76 πρακτικὸν τῆς φιλοδασικῆς Ἐπιτροπῆς Λαμίας γνωμοδοτούσης ὑπὲρ τῆς κηρύξεως ὡς ἀναδασωτέας τῆς ἀποψιλωθείσης ἐκτάσεως εἰς θέσιν Βερωτᾶ περιφερείας Κοινότητος Μαρτίνου ἐκ στρεμμάτων 1.974, ἀποφασίζομεν :


Κηρύσσομεν ὡς ἀναδασωτέαν περιοχὴν τὴν ἀποψιλωθεῖσαν δημοσίαν ἔκτασιν εἰς θέσιν Βερωτᾶ περιφερείας Κοινότητος Μαρτίνου ἐκ στρεμμάτων 1,974 ὡς αὕτη εἰδικώτερον ἐμφαίνεται εἰς τὸ συνημμένον τῇ παρούσῃ τοπογραφικὸν διάγραμμα τῆς Δ/νσεως Δασῶν Φθ/δος ὑπὸ στοιχεῖα ΑΒΓΔΕΖΗΘΙΚΛΑ ἐπὶ σκοπῷ ἀποκαταστάσεως τοῦ δάσους ἐν αὐτῇ.

Ἡ παροῦσα δημοσιευθήτω διὰ τῆς Ἐφημερίδος τῆς Κυβερνήσεως.

Ἐν Λαμίᾳ τῇ 17 Ἰουνίου 1976


Ὁ Νομάρχης
Κ. ΠΝΕΥΜΑΤΙΚΟΣ

ΠΡΟΣΑΝΑΤΟΛΙΣΤΙΚΟΝ ΔΙΑΓΡΑΜΜΑ
Κλ. 1:50.000

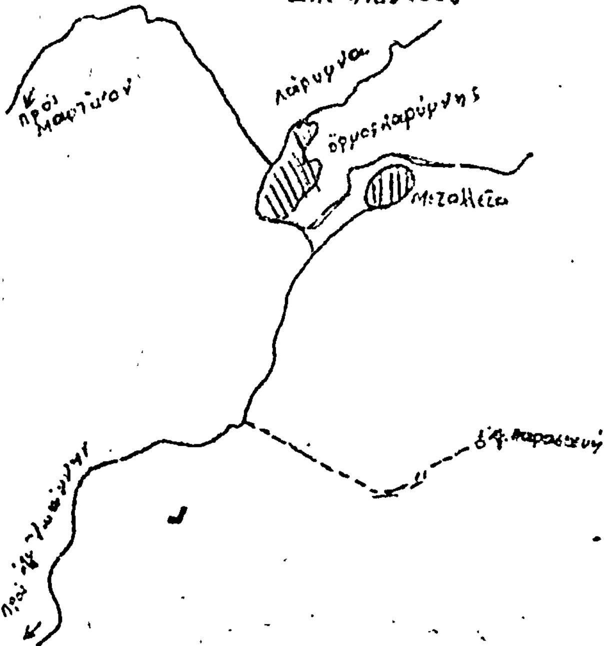

ΤΟΠΟΓΡΑΦΙΚΟΝ ΔΙΑΓΡΑΜΜΑ
ΤΗΣ ΠΡΟΣ ΑΝΑΔΑΣΩΣΙΝ ΕΚΤΑΣΕΩΣ
ΕΙΣ ΘΕΣΙΝ "ΒΕΡΩΤΑ" ΜΑΡΤΙΝΟΥ
ΚΛΙΜΑΞ 1:1000



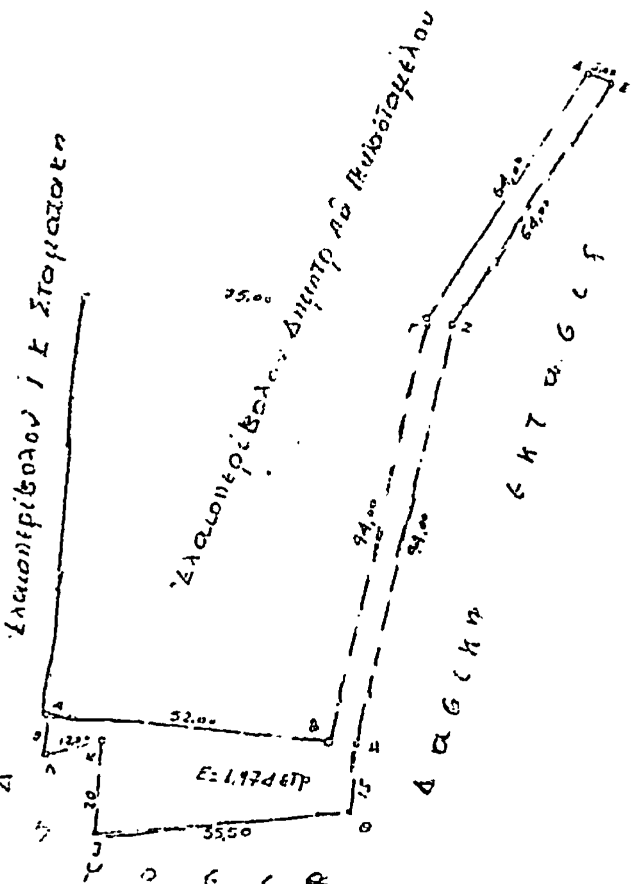

Ληφθέν εις την απόφασιν 11-6-76 απόφασι
Εν Λαμία τη 17-6-76
Ο Νομάρχης Φθιώτιδος

ΕΘΝ. ΝΟΣ ΠΝΕΥΜΑΤΙΚΟΣ

ΘΕΩΡΗΘΗ
Εν Λαμία τη 29-5-76
Ο Διευθ. Δασών Ν. Φθιώτιδος

Οι Συντάξαντες
Δασολόγος
Ο Τοπογράφος Υπάλληλος

Γ. ΚΥΡΙΑΝΤΗΣ
ΑΝΑΣ. ΣΠΕΛΛΑΣ

Ἀριθ. 5817 (6)

Περὶ κηρύξεως ἐκτάσεως εἰς θέσιν Παντὸς γκιὸκ – Μαλεσσίνης Ν. Φθιώτιδος, ὡς ἀναδασωτέας περιοχῆς.

Ο ΝΟΜΑΡΧΗΣ ΦΘΙΩΤΙΔΟΣ

Ἔχοντες ὑπ' ὄψει :

1. Τὰς διατάξεις τοῦ ἄρθρου 117 παραγρ. 3 τοῦ Συντάγματος τῆς Χώρας, κατὰ τὰς ὁποίας Δάση ἢ Δασικαὶ ἐκτάσεις καταστραφεῖσαι ἢ καταστραφέμοναι ἐκ πυρκαϊᾶς ἢ ἄλλως πως ἀποψιλωθεῖσαι ἢ ἀποψιλούμεναι δὲν ἀποβάλλουν ἐκ τοῦ λόγου τούτου τὸν ὅν ἐκέκτηντο πρὸ τῆς καταστροφῆς χαρακτῆρα καὶ κηρύσσονται ὑποχρεωτικῶς ἀναδασωτέαι.

2. Τὰς διατάξεις τῶν ἄρθρων 188 καὶ 191 τοῦ Ν.Δ. 86/69 «περὶ Δασικοῦ Κώδικος».

3. Τὰς διατάξεις τοῦ Ν.3200/55 «περὶ Διοικητικῆς ἀποκεντρώσεως» ἐν συνδυασμῷ μὲ τὰς τοιαύτας τοῦ ὑπ' ἀριθ. 702/70 Β. Δ/τος «περὶ καθορισμοῦ τῶν διατηρουμένων ὑπὲρ τοῦ Ὑπουργοῦ Γεωργίας καὶ περιφερειακῶν ἀρχῶν Ὑπουργείου Γεωργίας, ἁρμοδιοτήτων».

4. Τὰς ὑπ' ἀριθ. 88854/7483/1.10.75, 114812/2946/24.12.75, 10582/532/13.2.76, 29583/1226/6.5.76 καὶ 29592/1270/11.5.76 διαταγὰς τοῦ Ὑπουργείου Γεωργίας διὰ τὴν ἄμεσον κήρυξιν τῶν ἀποτεφρωθεισῶν κ.λ.π. κατὰ τὰ ἔτη 1974 καὶ 1975 δασῶν καὶ δασικῶν ἐκτάσεων ὡς ἀναδασωτέων περιοχῶν.

5. Τὸ ὑπ' ἀριθ. 30/10.6.76 πρακτικὸν τῆς φιλοδασικῆς Ἐπιτροπῆς Λαμίας γνωμοδοτούσης ὑπὲρ τῆς κηρύξεως ὡς ἀναδασωτέας τῆς ἀποψιλωθείσης ἐκτάσεως εἰς θέσιν «Πάντὸς γκιὸκ» περιφερείας Κοινότητος Μαλεσσίνης ἐκ στρεμμάτων 4,420, ἀποφασίζομεν :

Κηρύσσομεν ὡς ἀναδασωτέαν περιοχὴν τὴν ἀποψιλωθεῖσαν δημοσίαν ἔκτασιν εἰς θέσιν «Παντὸς – γκιὸκ» περιφερείας Κοινότητος Μαλεσσίνης ἐκ στρεμμάτων 4,420 ὡς αὕτη εἰδικώτερον ἐμφαίνεται εἰς τὸ συνημμένον τῇ παρούσῃ τοπογραφικὸν διάγραμμα τῆς Δ/νσεως Δασῶν Φθ/δος ὑπὸ στοιχεῖα ΑΒΓΔΕΑ καὶ ΑΖΗΘΙΚΑ καὶ ΑΜΝΞΑ ἐπὶ σκοπῷ ἀποκαταστάσεως τοῦ δάσους ἐν αὐτῇ.

Ἡ παροῦσα δημοσιευθήτω διὰ τῆς Ἐφημερίδος τῆς Κυβερνήσεως.

Ἐν Λαμίᾳ τῇ 17 Ἰουνίου 1976

Ὁ Νομάρχης
Κ. ΠΝΕΥΜΑΤΙΚΟΣ

ΤΟΠΟΓΡΑΦΙΚΟΝ ΔΙΑΓΡΑΜΜΑ

ΤΗΣ ΠΡΟΣ ΑΝΑΔΑΣΩΣΙΝ ΕΚΤΑΣΕΩΣ
ΕΙΣ ΘΕΣΙΝ ʽΠΑΝΤΟΣ ΓΚΙΟΚ. ΜΑΛΕΣΣΙΝΗΣ
ΚΛ. 1:1000

Ε = 1.300 στρ.

Ε = 1.750 στρ.

Ε = 1.370 στρ.

ΠΡΟΣΑΝΑΤΟΛΙΣΤΙΚΟΝ ΔΙΑΓΡΑΜΜΑ
κλ. 1:50.000

ΜΑΛΕΣΣΙΝΑ


Ανήκει εις την υπ' αρ. 5817/17-6-76 απόφασιν
Εν Λαμία τη 17-6-76
Ο Νομάρχης Νομού Φθ/δος

ΘΕΩΡΗΘΗ
Λαμία τη 29-5-76
Ο Δ/ντής Δασών Ν. Φθ/δος

Οι Συντάξαντες
Ο Δασολόγος Ο Τοπογράφος Υπομ/κος

Γ. ΚΟΓΙΑΝΤΗΣ ΑΝΑΣΤ. ΑΡΕΛΛΑΣ

ΣΥΝ/ΚΟΣ ΠΝΕΥΜΑΤΙΚΟΣ

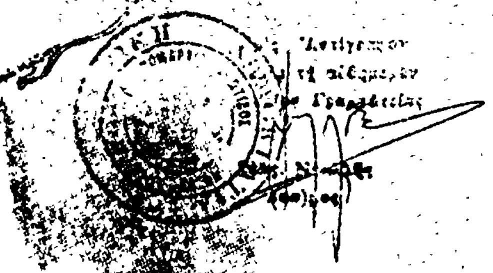

Ἀριθ. 6046 (7)

Περὶ κηρύξεως ἐκτάσεως εἰς θέσιν Χαλκομάτα - Ἐλευθεροχωρίου Ν. Φθιώτιδος, ἀναδασωτέας περιοχῆς.

Ο ΝΟΜΑΡΧΗΣ ΦΘΙΩΤΙΔΟΣ

Ἔχοντες ὑπ' ὄψει :

1. Τὰς διατάξεις τοῦ ἄρθρου 117 παραγρ. 3 τοῦ Συντάγματος τῆς Χώρας, κατὰ τὰς ὁποίας Δάση ἢ Δασικαὶ ἐκτάσεις καταστραφεῖσαι ἢ καταστρεφόμεναι ἐκ πυρκαϊᾶς ἢ ἄλλως πως ἀποψιλωθεῖσαι ἢ ἀποψιλούμεναι δὲν ἀποβάλλουν ἐκ τοῦ λόγου τούτου τὸν ὃν ἐκέκτηντο πρὸ τῆς καταστροφῆς χαρακτῆρα καὶ κηρύσσονται ὑποχρεωτικῶς ἀναδασωτέαι.

2. Τὰς διατάξεις τῶν ἄρθρων 188 καὶ 191 τοῦ Ν.Δ. 86/69 «περὶ Δασικοῦ Κώδικος».

3. Τὰς διατάξεις τοῦ Ν. 3200/55 «περὶ Διοικητικῆς ἀποκεντρώσεως» ἐν συνδυασμῷ μὲ τὰς τοιαύτας τοῦ ὑπ' ἀριθ. 702/70 Β. Δ/τος «περὶ καθορισμοῦ τῶν διατηρουμένων ὑπὲρ τοῦ Ὑπουργοῦ Γεωργίας καὶ περιφερειακῶν ἀρχῶν Ὑπουργείου Γεωργίας, ἁρμοδιοτήτων».

4. Τὰς ὑπ' ἀριθ. 88854/7483/1.10.75, 114812/2946/24.12.75, 10582/532/13.2.76, 29583/1226/6.5.76 καὶ 29592/1270/11.5.76 διαταγὰς τοῦ Ὑπουργείου Γεωργίας διὰ τὴν ἄμεσον κήρυξιν τῶν ἀποτεφρωθεισῶν κλπ. κατὰ τὰ ἔτη 1974 καὶ 1975 δασῶν καὶ δασικῶν ἐκτάσεων ὡς ἀναδασωτέων περιοχῶν.

5. Τὸ ὑπ' ἀριθ. 45/16.6.76 πρακτικὸν τῆς φιλοδασικῆς Ἐπιτροπῆς Λαμίας γνωμοδοτούσης ὑπὲρ τῆς κηρύξεως ὡς ἀναδασωτέας τῆς ἀποψιλωθείσης ἐκτάσεως εἰς θέσιν Χαλκομάτα περιφερείας Κοινότητος Ἐλευθεροχωρίου ἐκ στρεμμάτων 2.173, ἀποφασίζομεν :

Κηρύσσομεν ὡς ἀναδασωτέαν περιοχὴν τὴν ἀποψιλωθεῖσαν δημοσίαν ἔκτασιν εἰς θέσιν Χαλκομάτα περιφερείας Κοινότητος Ἐλευθεροχωρίου ἐκ στρεμμάτων 2.173 ὡς αὕτη εἰδικώτερον ἐμφαίνεται εἰς τὸ συνημμένον τῇ παρούσῃ τοπογραφικὸν διάγραμμα τῆς Δ/νσεως Δασῶν Φθ/τιδος ὑπὸ στοιχεῖα ΑΒΓΔΕΖΑ καὶ ΗΘΙΚΗ ἐπὶ σκοπῷ ἀποκαταστάσεως τοῦ δάσους ἐν αὐτῇ.

Ἡ παροῦσα δημοσιευθήτω διὰ τῆς Ἐφημερίδος τῆς Κυβερνήσεως.


Ἐν Λαμίᾳ τῇ 17 Ἰουνίου 1976

Ὁ Νομάρχης
Κ. ΠΝΕΥΜΑΤΙΚΟΣ

ΤΟΠΟΓΡΑΦΙΚΟΝ ΔΙΑΓΡΑΜΜΑ

ΤΗΣ ΠΡΟΣ ΑΝΑΔΑΣΩΣΙΝ ΕΚΤΑΣΕΩΣ
ΕΙΣ ΘΕΣΙΝ: "ΧΑΛΚΟΜΑΤΑ" ΕΛΕΥΘΕΡΟΧΩΡΙΟΥ

ΚΛΙΜΑΞ 1:1.000

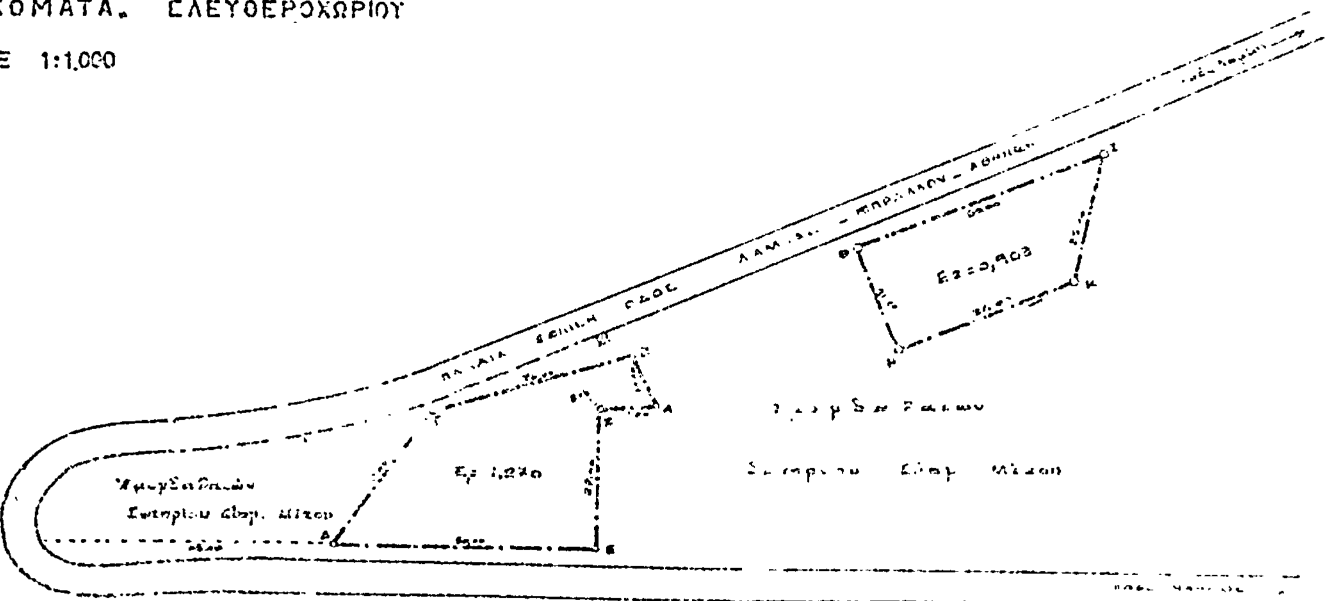



Αριθ. 6049 (8)

Περὶ κηρύξεως ἐκτάσεως εἰς θέσιν Βερωτᾶ - Μαρτίνου Ν. Φθιώτιδος, ὡς ἀναδασωτέας περιοχῆς.

Ο ΝΟΜΑΡΧΗΣ ΦΘΙΩΤΙΔΟΣ

Ἔχοντες ὑπ' ὄψει :

1. Τὰς διατάξεις τοῦ ἄρθρου 117 παραγρ. 3 τοῦ Συντάγματος τῆς Χώρας, κατὰ τὰς ὁποίας Δάση ἢ Δασικαὶ ἐκτάσεις καταστραφεῖσαι ἢ καταστρεφόμεναι ἐκ πυρκαϊᾶς ἢ ἄλλως πως ἀποψιλωθεῖσαι ἢ ἀποψιλούμεναι δὲν ἀποβάλλουν ἐκ τοῦ λόγου τούτου τὸν ἣν ἐκέκτηντο πρὸ τῆς καταστροφῆς χαρακτῆρα καὶ κηρύσσονται ὑποχρεωτικῶς ἀναδασωτέαι.

2. Τὰς διατάξεις τῶν ἄρθρων 188 καὶ 191 τοῦ Ν.Δ. 86/69 «περὶ Δασικοῦ Κώδικος».

3. Τὰς διατάξεις τοῦ Ν. 3200/55 «περὶ Διοικητικῆς ἀποκεντρώσεως» ἐν συνδυασμῷ μὲ τὰς τοιαύτας τοῦ ὑπ' ἀριθ. 702/70 Β. Δ/τος «περὶ καθορισμοῦ τῶν διατηρουμένων ὑπὲρ τοῦ Ὑπουργοῦ Γεωργίας καὶ περιφερειακῶν ἀρχῶν Ὑπουργείου Γεωργίας, ἁρμοδιοτήτων».

4. Τὰς ὑπ' ἀριθ. 88854/7483/1.10.75, 114812/2946/24.12.75, 10582/532/13.2.76, 29583/1226/6.5.76 καὶ 29592/1270/11.5.76 διαταγὰς τοῦ Ὑπουργείου Γεωργίας διὰ τὴν ἄμεσον κήρυξιν τῶν ἀποτεφρωθεισῶν κλπ. κατὰ τὰ ἔτη 1974 καὶ 1975 δασῶν καὶ δασικῶν ἐκτάσεων ὡς ἀναδασωτέων περιοχῶν.

5. Τὸ ὑπ' ἀριθ. 42/16.6.76 πρακτικὸν τῆς φιλοδασικῆς Ἐπιτροπῆς Λαμίας γνωμοδοτούσης ὑπὲρ τῆς κηρύξεως ὡς ἀναδασωτέας τῆς ἀποψιλωθείσης ἐκτάσεως εἰς θέσιν Βερωτᾶ περιφερείας Κοινότητος Μαρτίνου ἐκ στρεμμάτων 2.884, ἀποφασίζομεν :

Κηρύσσομεν ὡς ἀναδασωτέαν περιοχὴν τὴν ἀποψιλωθεῖσαν δημοσίαν ἔκτασιν εἰς θέσιν Βερωτᾶ περιφερείας Κοινότητος Μαρτίνου ἐκ στρεμμάτων 2.884 ὡς αὕτη εἰδικώτερον ἐμφαίνεται εἰς τὸ συνημμένον τῇ παρούσῃ τοπογραφικὸν διάγραμμα τῆς Δ/νσεως Δασῶν Φθιώτιδος ὑπὸ στοιχεῖα ΑΒΓΔΕΖΑ ἐπὶ σκοπῷ ἀποκαταστάσεως τοῦ δάσους ἐν αὐτῇ.

Ἡ παροῦσα δημοσιευθήτω διὰ τῆς Ἐφημερίδος τῆς Κυβερνήσεως.

Ἐν Λαμίᾳ τῇ 17 Ἰουνίου 1976

Ὁ Νομάρχης
Κ. ΠΝΕΥΜΑΤΙΚΟΣ

ΠΡΟΣΑΝΑΤΟΛΙΣΤΙΚΟΝ ΔΙΑΓΡΑΜΜΑ

ΚΛ. 1:50.000

ΤΟΠΟΓΡΑΦΙΚΟΝ ΔΙΑΓΡΑΜΜΑ

ΤΗΣ ΠΡΟΣ ΑΝΑΔΑΣΩΣΙΝ ΕΚΤΑΣΕΩΣ

ΕΙΣ ΘΕΣΙΝ

ΚΛΙΜΑΞ 1:1000

Ε: 2.864 στρ.

75,00

20,00

34,00

75,00

54,00

Ρέμμα και πέραν

ΕΩΝ-ΝΟΣ ΠΝΕΥΜΑΤΙΚΟΣ

Η ΥΠΗΡΕΣΙΑ ΤΟΥ ΕΘΝΙΚΟΥ ΤΥΠΟΓΡΑΦΕΙΟΥ

ΓΝΩΣΤΟΠΟΙΕΙ ΟΤΙ:

Ἡ ἐτησία συνδρομὴ τῆς Ἐφημερίδος τῆς Κυβερνήσεως, ἡ τιμὴ τῶν ιμηματικῶς πωλουμένων φύλλων αὐτῆς καὶ τὰ τέλη δημοσιεύσεως ἐν τῇ Ἐφημερίδι τῆς Κυβερνήσεως, καθωρίσθησαν ἀπὸ 1ης Ἰανουαρίου 1974 ὡς κάτωθι:

Α'. ΕΤΗΣΙΑΙ ΣΥΝΔΡΟΜΑΙ

1. Διὰ τὸ Τεῦχος Α'	Δραχ.	600
2. » » » Β'	»	700
3. » » » Γ'	»	500
4. » » » Δ'	»	1.000
5. » » » Πράξεις Νομικῶν Προσώπων Δ.Δ. κ.λ.π.	»	500
6. » » » Παράρτημα	»	300
7. » » Δελτίον Ἀνωνύμων Ἑταιρειῶν κ.λ.π.	»	3.000
8. » » Δελτίον Ἐμπορικῆς καὶ Βιομηχανικῆς Ἰδιοκτησίας	»	200
9. Δι' ἅπαντα τὰ τεύχη, τὸ Παράρτημα καὶ τὰ Δελτία	»	6.000

Οἱ Δῆμοι καὶ αἱ Κοινότητες τοῦ Κράτους καταβάλλουσι τὸ ἥμισυ τῶν ἀνωτέρω συνδρομῶν.

Ὑπὲρ τοῦ Ταμείου Ἀλληλοβοηθείας Προσωπικοῦ τοῦ Ἐθνικοῦ Τυπογραφείου (ΤΑΠΕΤ) ἀναλογοῦν τὰ ἑξῆς ποσά:

1. Διὰ τὸ Τεῦχος Α'	ι ραχ.	30
2 » » » Β'	:	35
3. » » » Γ'	:	:5
4. » » » Δ'	:	.0
5. » » » Πράξεις Νομικῶν :Ιροσώπων Δημ. Δικαίου κ.λ.π.	.	:5
6. » » Παράρτημα		5
7. » » Δελτίον Ἀνωνύμων Ἑταιρειῶν		150
8. » » Δελτίον Ἐμπ. καὶ Βιομ. Ἰδιοκτησίας		0
9. Δι' ἅπαντα τὰ τεύχη	.	:00

Β'. ΤΙΜΗ ΦΥΛΛΩΝ

Ἕκαστον φύλλον, μέχρις 8 σελίδων, τιμᾶται δραχ. 3, ἀπὸ 9 ἕως 40 σελ. δραχ. 8, ἀπὸ 41 ἕως 80 σελ. δραχ. 15, ἀπὸ 81 σελ. καὶ ἄνω ἡ τιμὴ πωλήσεως ἑκάστου φύλλου προσαυξάνεται κατὰ δραχ. 15 ἀνὰ 80 σελίδας.

Γ'. ΤΕΛΗ ΔΗΜΟΣΙΕΥΣΕΩΝ

Ι' Εἰς τὸ Δελτίον Ἀνωνύμων Ἑταιρειῶν καὶ Ἑταιρειῶν Περιωρισμένης Εὐθύνης:

Α'. Δημοσιεύματα Ἀνωνύμων Ἑταιρειῶν

1. Τῶν δικαστικῶν πράξεων	Δραχ.	400
2. Τῶν καταστατικῶν Ἀνωνύμων Ἑταιρειῶν	»	10.000
3. Τῶν τροποποιήσεων τῶν καταστατικῶν τῶν Ἀνωνύμων Ἑταιρειῶν	»	2.000
4. Τῶν ἀνακοινώσεων κα προσκλήσεων εἰς γενικὰς συνελεύσεις, τῶν κατὰ τ ι ἄρθρον 32 τοῦ Ν 3221/24 γνωστοποιήσεων τῶν ἀνακοινώσεων τῶν προβλεπομένων ὑπὸ τοῦ ἄρθρου 59 παρ. 3 τοῦ Ν.Δ. 400/70 περὶ Ἀλλοδαπῶν Ἀσφαλιστικῶν Ἑταιρειῶν, ὡς καὶ τῶν ἀποφάσεων τοῦ Διοικητικοῦ Συμβουλίου τοῦ ΕΛΤΑ τῶν ἀφορωσῶν εἰς προσωρινὰς διατάξεις	»	1.000
5. Τῶν ἀνακοινώσεων τῶν ὑπὸ διάλυσιν Ἀνωνύμων Ἑταιρειῶν, κατὰ τὸ Β.Δ. 20/5/1939.	»	200
6. Τῶν Ἰσολογισμῶν τῶν Ἀνωνύμων Ἑταιρειῶν	»	4.000
7. Τῶν συνοπτικῶν μηνιαίων καταστάσεων τῶν Τραπεζικῶν Ἑταιρειῶν	»	1.000
8. Τῶν ἀποφάσεων περὶ ἐγκρίσεως τιμολογίων τῶν Ἀσφαλιστικῶν Ἑταιρειῶν	»	600
9. Τῶν ὑπουργικῶν ἀποφάσεων περ παροχῆς ἀδείας ἐπεκτάσεως τῶν ἐργασιῶν Ἀσφαλιστικῶν Ἑταιρειῶν, τῶν ἐκθέσεων περιουσιακῶν στοιχείων Ἀνωνύμων Ἑταιρειῶν ἐν γένει, ὡς καὶ τῶν ἀποφάσεων τοῦ Δ.Σ. τοῦ ΕΛΤΑ δι' ὧν ἐγκρίνονται καὶ δημοσιεύοντα οἱ κανονισμοὶ αὐτοῦ	»	4.000
10 Τῶν ἀποφάσεων περὶ παροχῆς πληρεξουσιότητος πρὸς ἀντιπροσώπευσιν ἐν Ἑλλάδι ἀλλοδαπῶν Ἑταιρειῶν, ὡς καὶ τῶν ἀποφάσεων περὶ μεταβιβάσεως τοῦ χαρτοφυλακίου Ἀσφαλιστικῶν Ἑταιρειῶν κατὰ τὸ ἄρθρον 59 παρ. 1 τοῦ Ν.Δ. 400/70	»	2 000
11. Τῶν ἀποφάσεων περὶ συγχωνεύσεως Ἀνωνύμων Ἑταιρειῶν	»	10.000
12. Τῶν ἀποφάσεων τῆς Ἐπιτροπῆς τοῦ Χρηματιστηρίου περὶ εἰσαγωγῆς χρεωγράφων εἰς τὸ Χρηματιστήριον πρὸς διαπραγμάτευσιν, συμφώνως πρὸς τὰς διατάξεις τοῦ ἄρθρου 2 παρ. 3 Α.Ν. 148/67	Δραχ.	.000
13. Τῶν ἀποφάσεων τῆς Ἐπιτροπῆς κεφαλαιαγορᾶς περὶ διαγραφῆς χρεωγράφων ἐκ τοῦ Χρηματιστηρίου, συμφώνως πρὸς ·ὰς διατάξεις τοῦ ἄρθρου 2 παρ. Α.Ν. 148/1967	:	)00

Β'. Δημοσιεύματα Ἑταιρειῶν Περιωρισμένης Εὐθύνης

1. Τῶν καταστατικῶν	Δραχ.	1.000
2. Τῶν τροποποιήσεων τῶν καταστατικῶν	»	400
3. Τῶν ἀνακοινώσεων καὶ προσκλήσεων	:	:00
4. Τῶν Ἰσολογισμῶν	:	1.000
5. Τῶν ἐκθέσεων ἐκτιμήσεως περιουσιακῶν στοιχείων	:	.000

Γ'. Δημοσιεύματα Ἀλληλασφαλιστικῶν Συνεταιρισμῶν — Ἀλληλασφαλιστικῶν Ταμείων καὶ Φιλανθρωπικῶν Σωματείων

1. Τῶν ὑπουργικῶν ἀποφάσεων περὶ χορηγήσεως ἀδείας λειτουργίας Ἀλληλασφαλιστικῶν Συνεταιρισμῶν - Ἀλληλασφαλιστικῶν Ταμείων	.	:00
2. Τῶν Ἰσολογισμῶν τῶν ὡς ἄνω Συνεταιρισμῶν, Ταμείων καὶ Σωματείων	:	:.000

ΙΙ Εἰς τὸ Τέταρτον τεῦχος, τῶν δικαστικῶν πράξεων, προσκλήσεων καὶ λοιπῶν δημοσιεύσεων	:	400

Τὸ ὑπὲρ τοῦ Ταμείου Ἀλληλοβοηθείας Προσωπικοῦ Ἐθνικοῦ Τυπογραφείου (ΤΑΠΕΤ) καταβλητέον ποσοστὸν ἐπὶ τῶν τελῶν δημοσιεύσεων ἐν τῷ Δελτίῳ Ἀνωνύμων Ἑταιρειῶν καὶ Ἑταιρειῶν Περιωρισμένης Εὐθύνης ἐν γένει ὡρίσθη εἰς 5%.

Δ'. ΚΑΤΑΒΟΛΗ ΣΥΝΔΡΟΜΩΝ – ΤΕΛΩΝ ΔΗΜΟΣΙΕΥΣΕΩΝ ΚΑΙ ΠΟΣΟΣΤΩΝ Τ.Α.Π.Ε.Τ.

1. Αἱ συνδρομαὶ τοῦ ἐσωτερικοῦ καὶ τὰ τέλη δημοσιεύσεων προκαταβάλλονται εἰς τὰ Δημόσια Ταμεῖα ἔναντι ἀποδεικτικοῦ εἰσπράξεως, ὅπερ, μερίμνῃ τοῦ ἐνδιαφερομένου, ἀποστέλλεται εἰς τὴν Ὑπηρεσίαν τοῦ Ἐθνικοῦ Τυπογραφείου.

2. Αἱ συνδρομαὶ τοῦ ἐξωτερικοῦ δύνανται ν' ἀποστέλλωνται καὶ εἰς ἀνάλογον συνάλλαγμα δι' ἐπιταγῆς ἐπ' ὀνόματι τοῦ Διευθυντοῦ τοῦ Ἐθνικοῦ Τυπογραφείου

3. Ἡ καταβολὴ τοῦ ὑπ'ρ τοῦ Τ.Α.Π.Ε.Τ ποσοστοῦ ἐπὶ τῶν ἀνωτέρω συνδρομῶν καὶ τελῶν δημοσιεύσεων ἐνεργεῖται ἐν Ἀθήναις μὲν εἰς τὸ Ταμεῖον τοῦ ΤΑΠΕΤ (Κατάστημα Ἐθνικοῦ Τυπογραφείου), ἐν ταῖς λοιπαῖς δὲ πόλεσι τοῦ Κράτους εἰς τὰ Δημόσια Ταμεῖα, ὅπερ ἀποδίδεται εἰς τὸ ΤΑΠΕΤ, συμφώνως πρὸς τὰ ὁριζόμενα διὰ τῶν ὑπ' ἀριθ. 192378/3639 τοῦ ἔτους 1947 (RONEO 185) καὶ 178048/5321/3..7.65 (RONEO 139) ἐγκυκλίων διαταγῶν τοῦ Γενικοῦ Λογιστηρίου τοῦ Κράτους. Ἐπὶ συνδρομῶν ἐξωτερικοῦ ἀποστελλομένων δι' ἐπιταγῶν, συναποστέλλεται διὰ τῶν ἐπιταγῶν καὶ τὸ ὑπὲρ τοῦ ΤΑΠΕΤ ποσοστόν.

Ο ΓΕΝΙΚΟΣ ΔΙΕΥΘΥΝΤΗΣ

ΣΕΡΑΦΕΙΜ ΤΡΙΑΝΤΑΦΥΛΛΟΥ

ΕΚ ΤΟΥ ΕΘΝΙΚΟΥ ΤΥΠΟΓΡΑΦΕΙΟΥ